


IZMJENA I DOPUNA DIJELA REGULACIONOG PLANA "SPORTSKA DVORANA" U SOKOCU -NACRT ,NA INICIJATIVU KOVAČEVIĆ ZORE NA k.č.broj 1214/1, k.č. 1214/6, k.č. 1214/7 I k.č.1218/5 ,K.O. SOKOLAC, OPŠTINA SOKOLAC

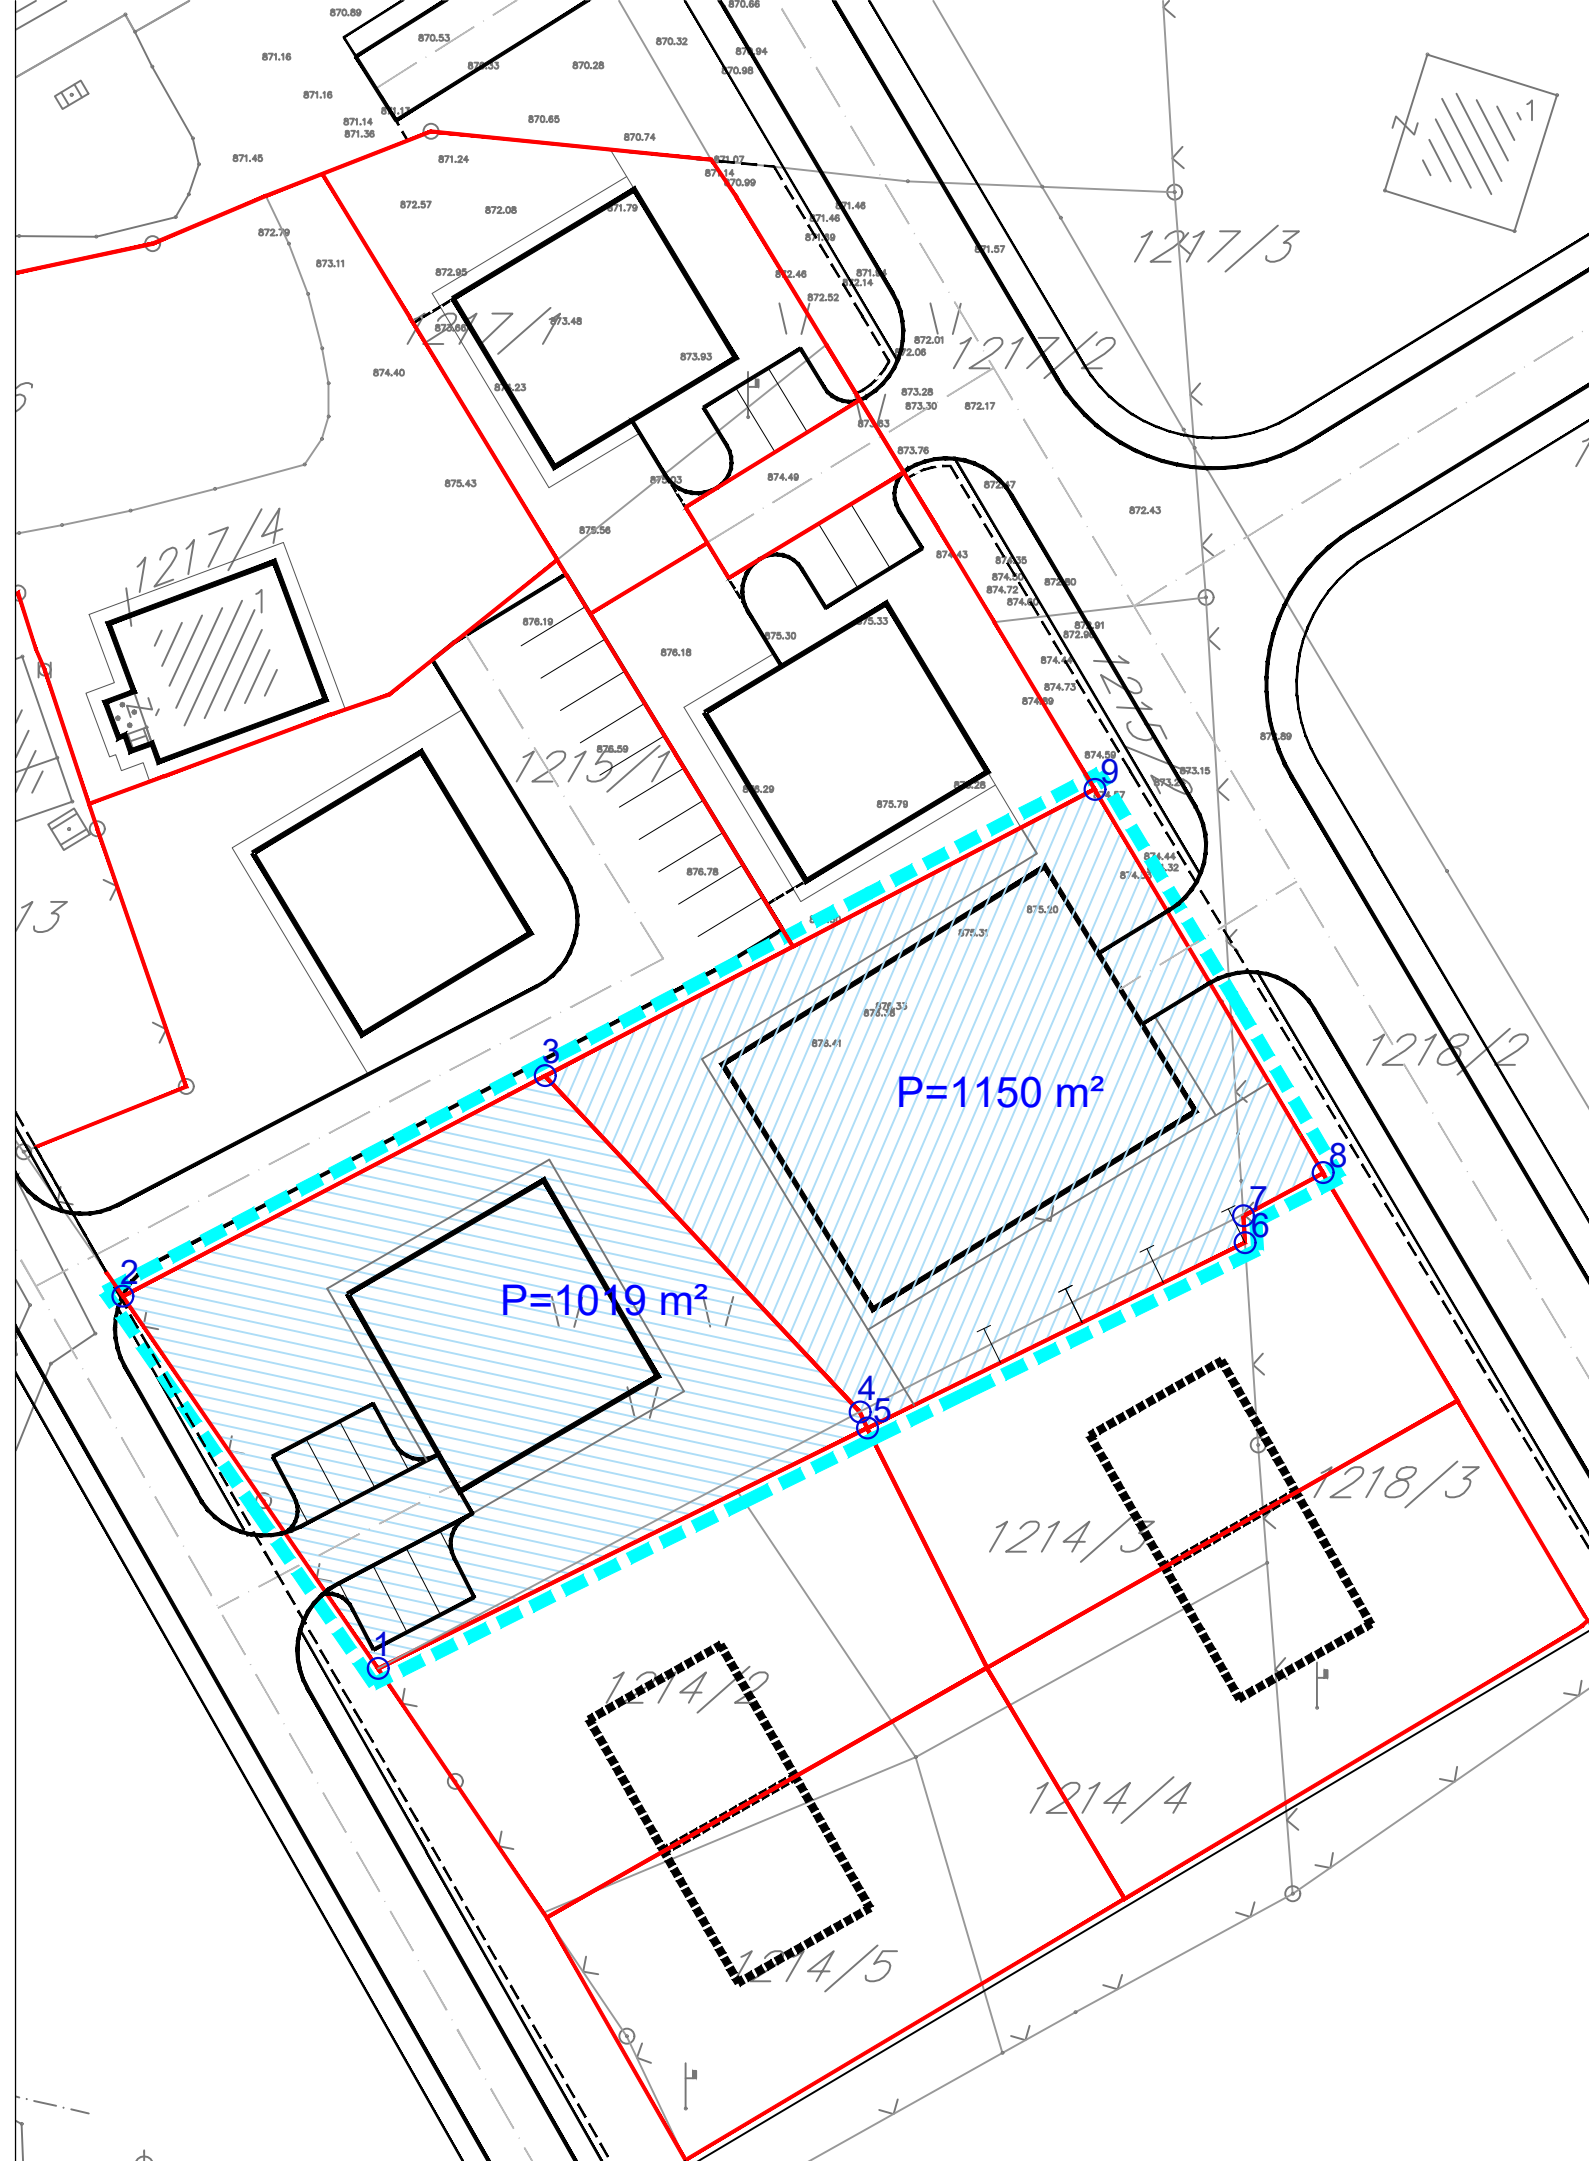

LEGENDA:

- - - GRANICA OBUHVATA
- P=... m² POVRŠINA GRADJ. PARCELE
- GRAĐEVINSKA PARCELA
- 1...13 LOMNE TAČKE GRAD. PARCELA

kordinate lomnih tacaka:

KOORDINATE LOMNIH TAČAKA PARCELA		
tacka	X	Y
1	6564225.43,	4865737.46
2	6564208.55,	4865762.08
3	6564236.48,	4865776.65
4	6564257.29,	4865754.41
5	6564257.78,	4865753.35
6	6564282.76,	4865765.61
7	6564282.65,	4865767.38
8	6564287.92,	4865770.23
9	6564272.83,	4865795.57

naziv grafičkog priloga:

PLAN PARCELACIJE

R=1:500
prilog br.11

UNIS

INSTITUT ZA EKOLOGIJU, ZAŠTITU NA RADU I
ZAŠTITU OD POŽARA - ISTOČNO SARAJEVO
NAUČNO ISTRAŽIVAČKI INSTITUT