


IZMJENA I DOPUNA DIJELA REGULACIONOG PLANA "SPORTSKA DVORANA" U SOKOCU -NACRT ,NA INICIJATIVU KOVAČEVIĆ ZORE NA k.č.broj 1214/1, k.č. 1214/6, k.č. 1214/7 I k.č.1218/5 ,K.O. SOKOLAC, OPŠTINA SOKOLAC

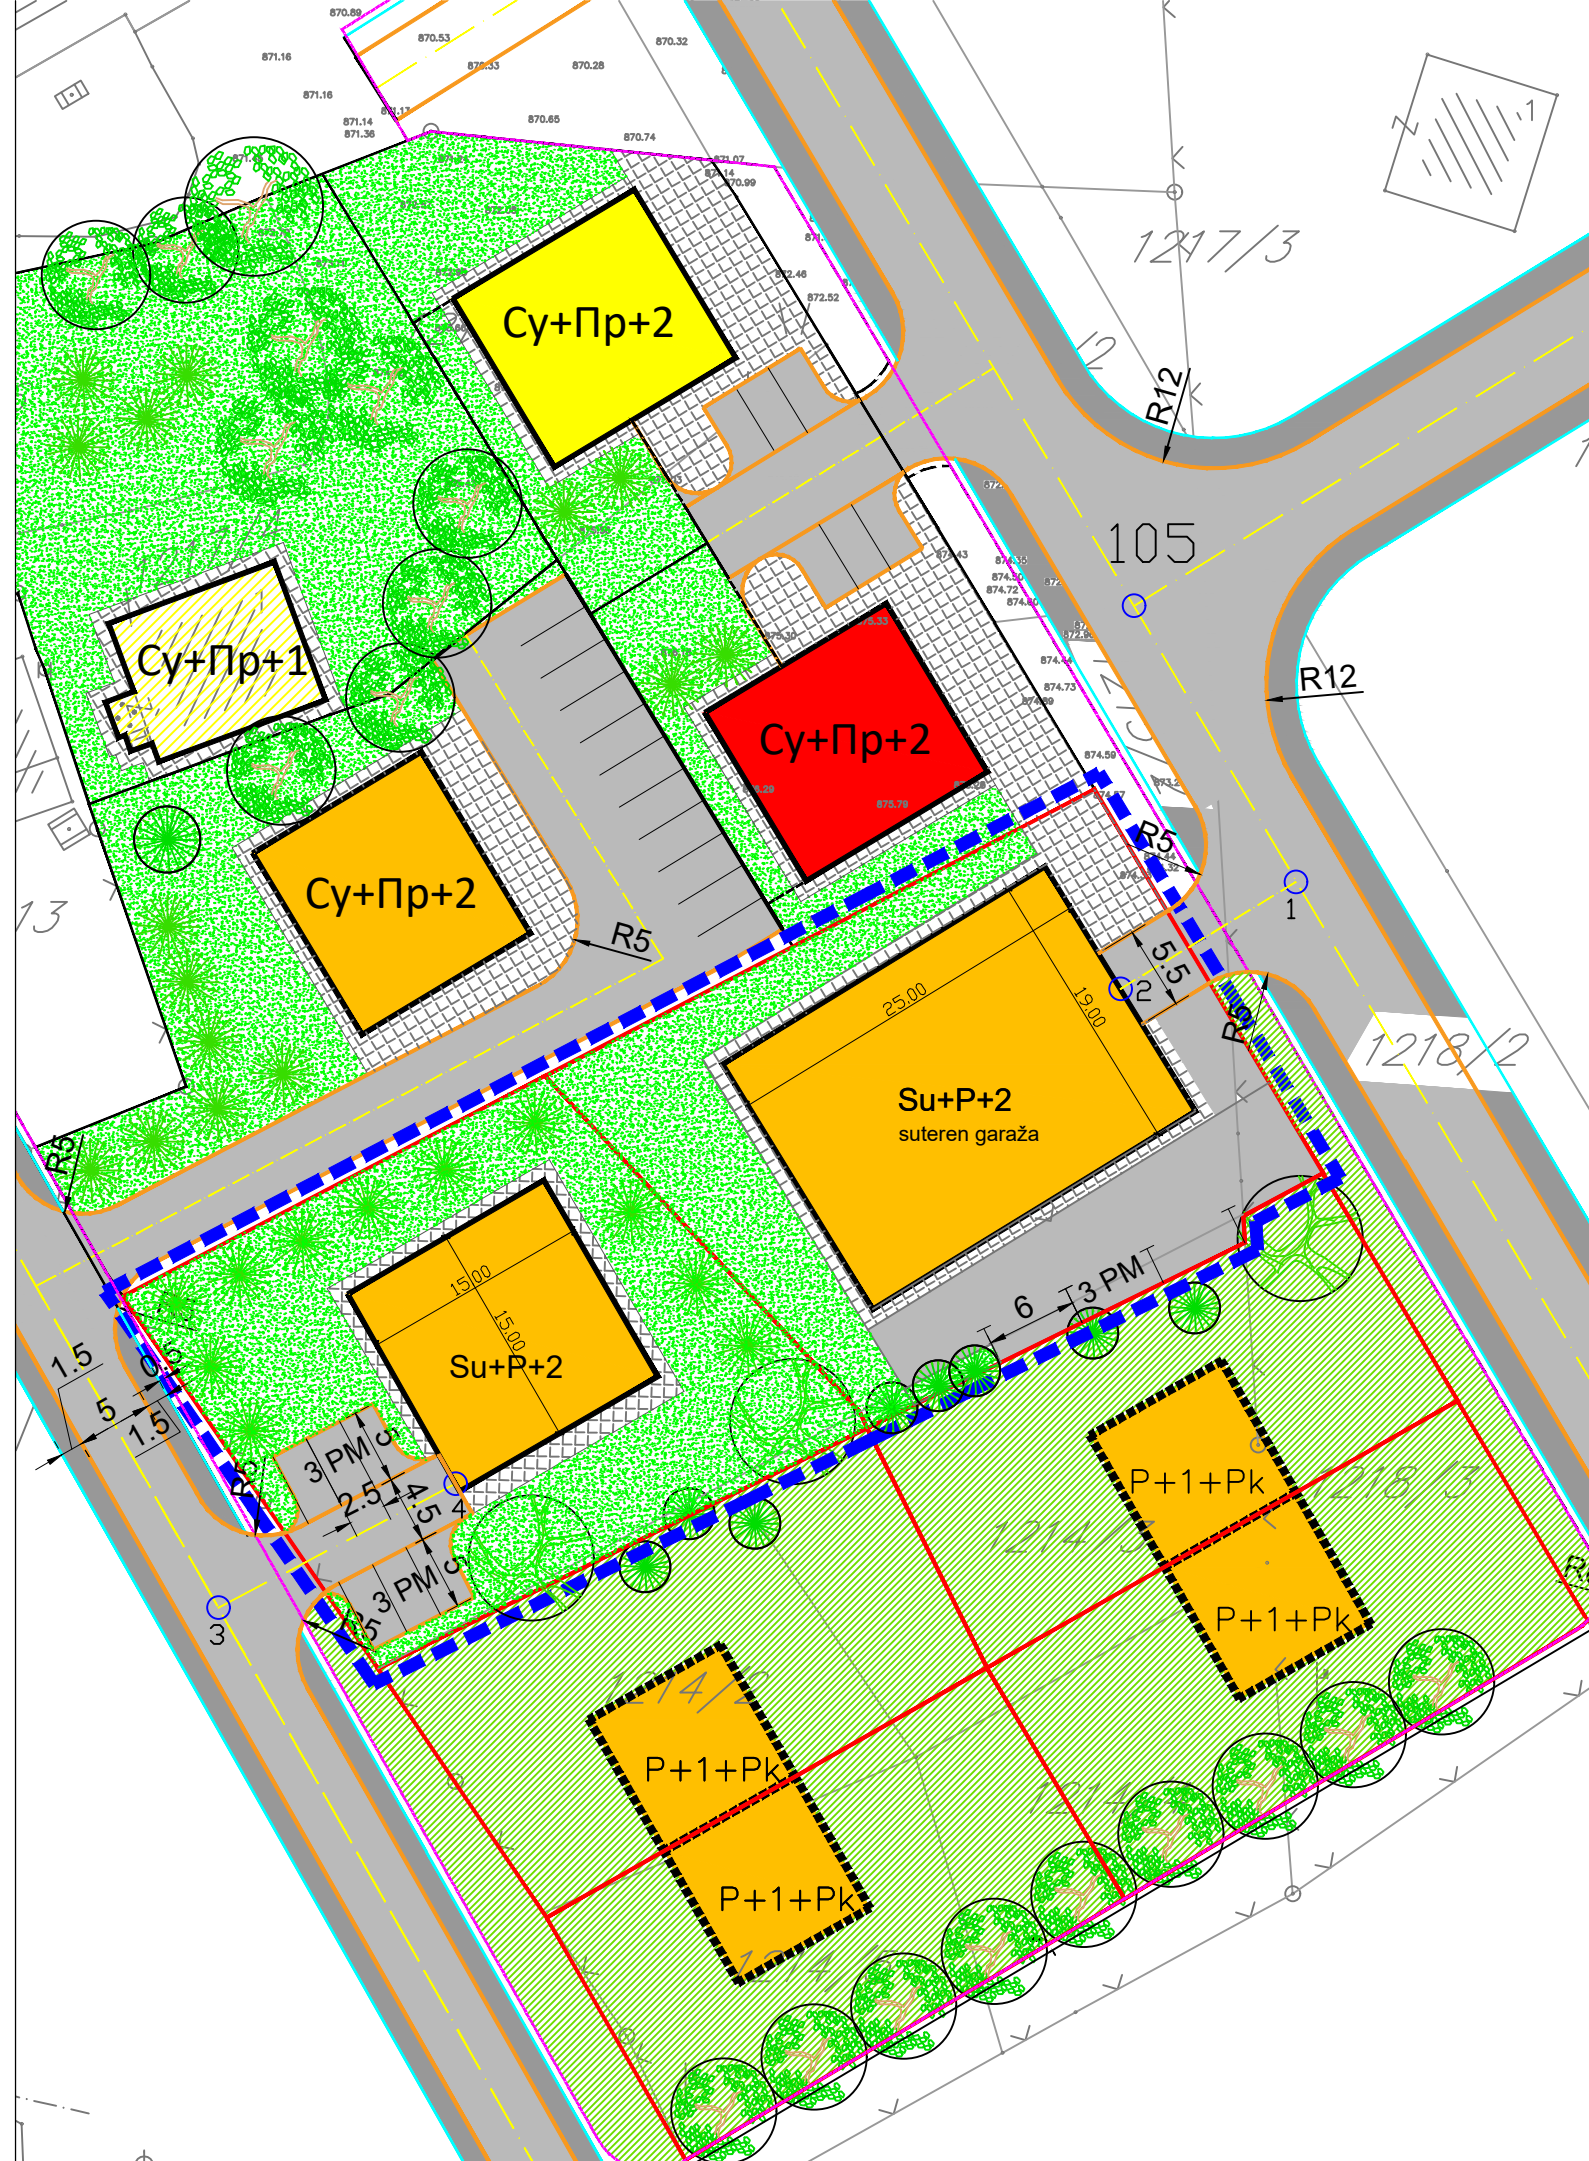

LEGENDA:

- - - GRANICA OBUHVATA
- PLANIRANI STAMBENO- POSLOVNI OBJEKAT
- PLANIRANI POSLOVNI OBJEKAT
- POPLOČANE PJEŠAČKE POVRŠINE
- TROTOAR
- KOLSKI SAOBRAĆAJ
- OSOVINA SAOBRAĆAJNICE
- LOMNE TAČKE OSOVINE KOLOVOZA

Koordinate lomnih tačaka osovine saobraćajnice		
tačka	X	Y
1	6564286.12,	4865789.47
2	6564274.52,	4865782.40
3	6564214.87,	4865741.48
4	6564230.55,	4865749.66

naziv grafičkog priloga:

PLAN SAOBRAĆAJA

R=1:500
prilog br.5

UNIS

INSTITUT ZA EKOLOGIJU, ZAŠTITU NA RADU I
ZAŠTITU OD POŽARA - ISTOČNO SARAJEVO
NAUČNO ISTRAŽIVAČKI INSTITUT