


REPUBLIKA SRPSKA  
 OPŠTINA SOKOLAC  
 OPŠTINSKA UPRAVA  
 Odjeljenje za prostorno uređenje i  
 stambeno-komunalne poslove

Sokolac, 28.04.2020. godine

IZVOD IZ REGULACIONOG PLANA Izmjena Regulacionog „Sportska dvorana“ u  
 Sokocu / Službene novine Grada Istočno Sarajevo broj 30/09  
 - plan prostorne organizacije- MJ 1:1000

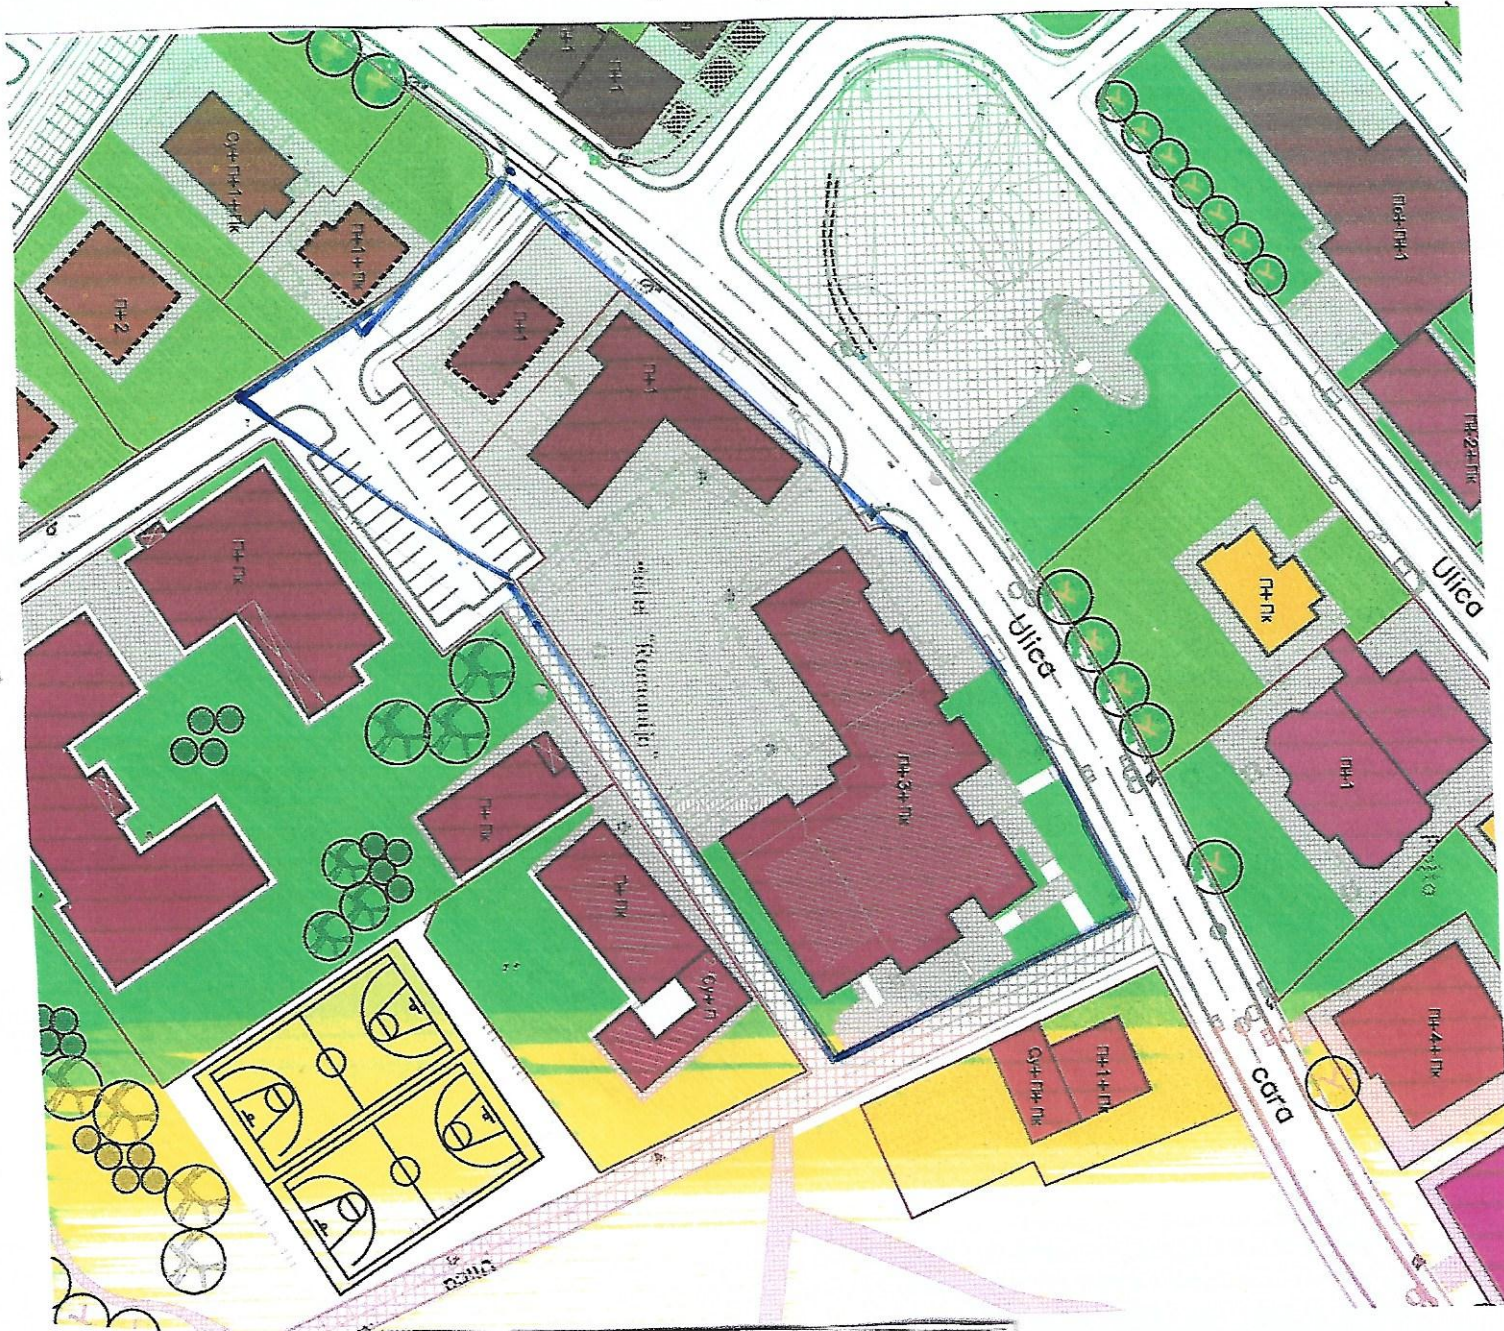

LEGENDA:

	ГПАНИЦА ОБУХВАТА		PLANIRANI OBJEKTI
	POSLOVNI OBJEKTI		POSTOJEĆI OBJEKTI
	STAMBENO-POSLOVNI OBJEKTI		GRANICA PARCELE
	STAMBENI OBJEKTI		PLANIRANI DENDROFOND
	OBJEKTI OBRAZOVAVAA		ZELENE POVRŠINE OGRANIČENE UPOTREBE
	OBJEKTI SPORTA		IGRALIŠTA
	OBJEKTI ZDRAVSTVA		ZONA ZA IZRADU DETAGNE PLANSKE DOKUMNETACIJE
	ZELENE POVRŠINE PRIVATNIH DVORIŠTA		
	SAOBRAĆAJNE POVRŠINE		

Izradio,

Ovjerava